

ANÁLISIS DE ALTERNATIVAS DE PASO SUBTERRÁNEO


SEGMENTO 4 - REUNIÓN PÚBLICA 2023 (TRIMESTRE 1)



Ilustraciones con fines meramente representativos.
 Preliminares y sujetas a cambios en función de las aportaciones del público y las revisiones técnicas.

ANÁLISIS DE ALTERNATIVAS DE PASO SUBTERRÁNEO

LOCKWOOD DR. ENTRE PARK DR. Y HARRISBURG BLVD.

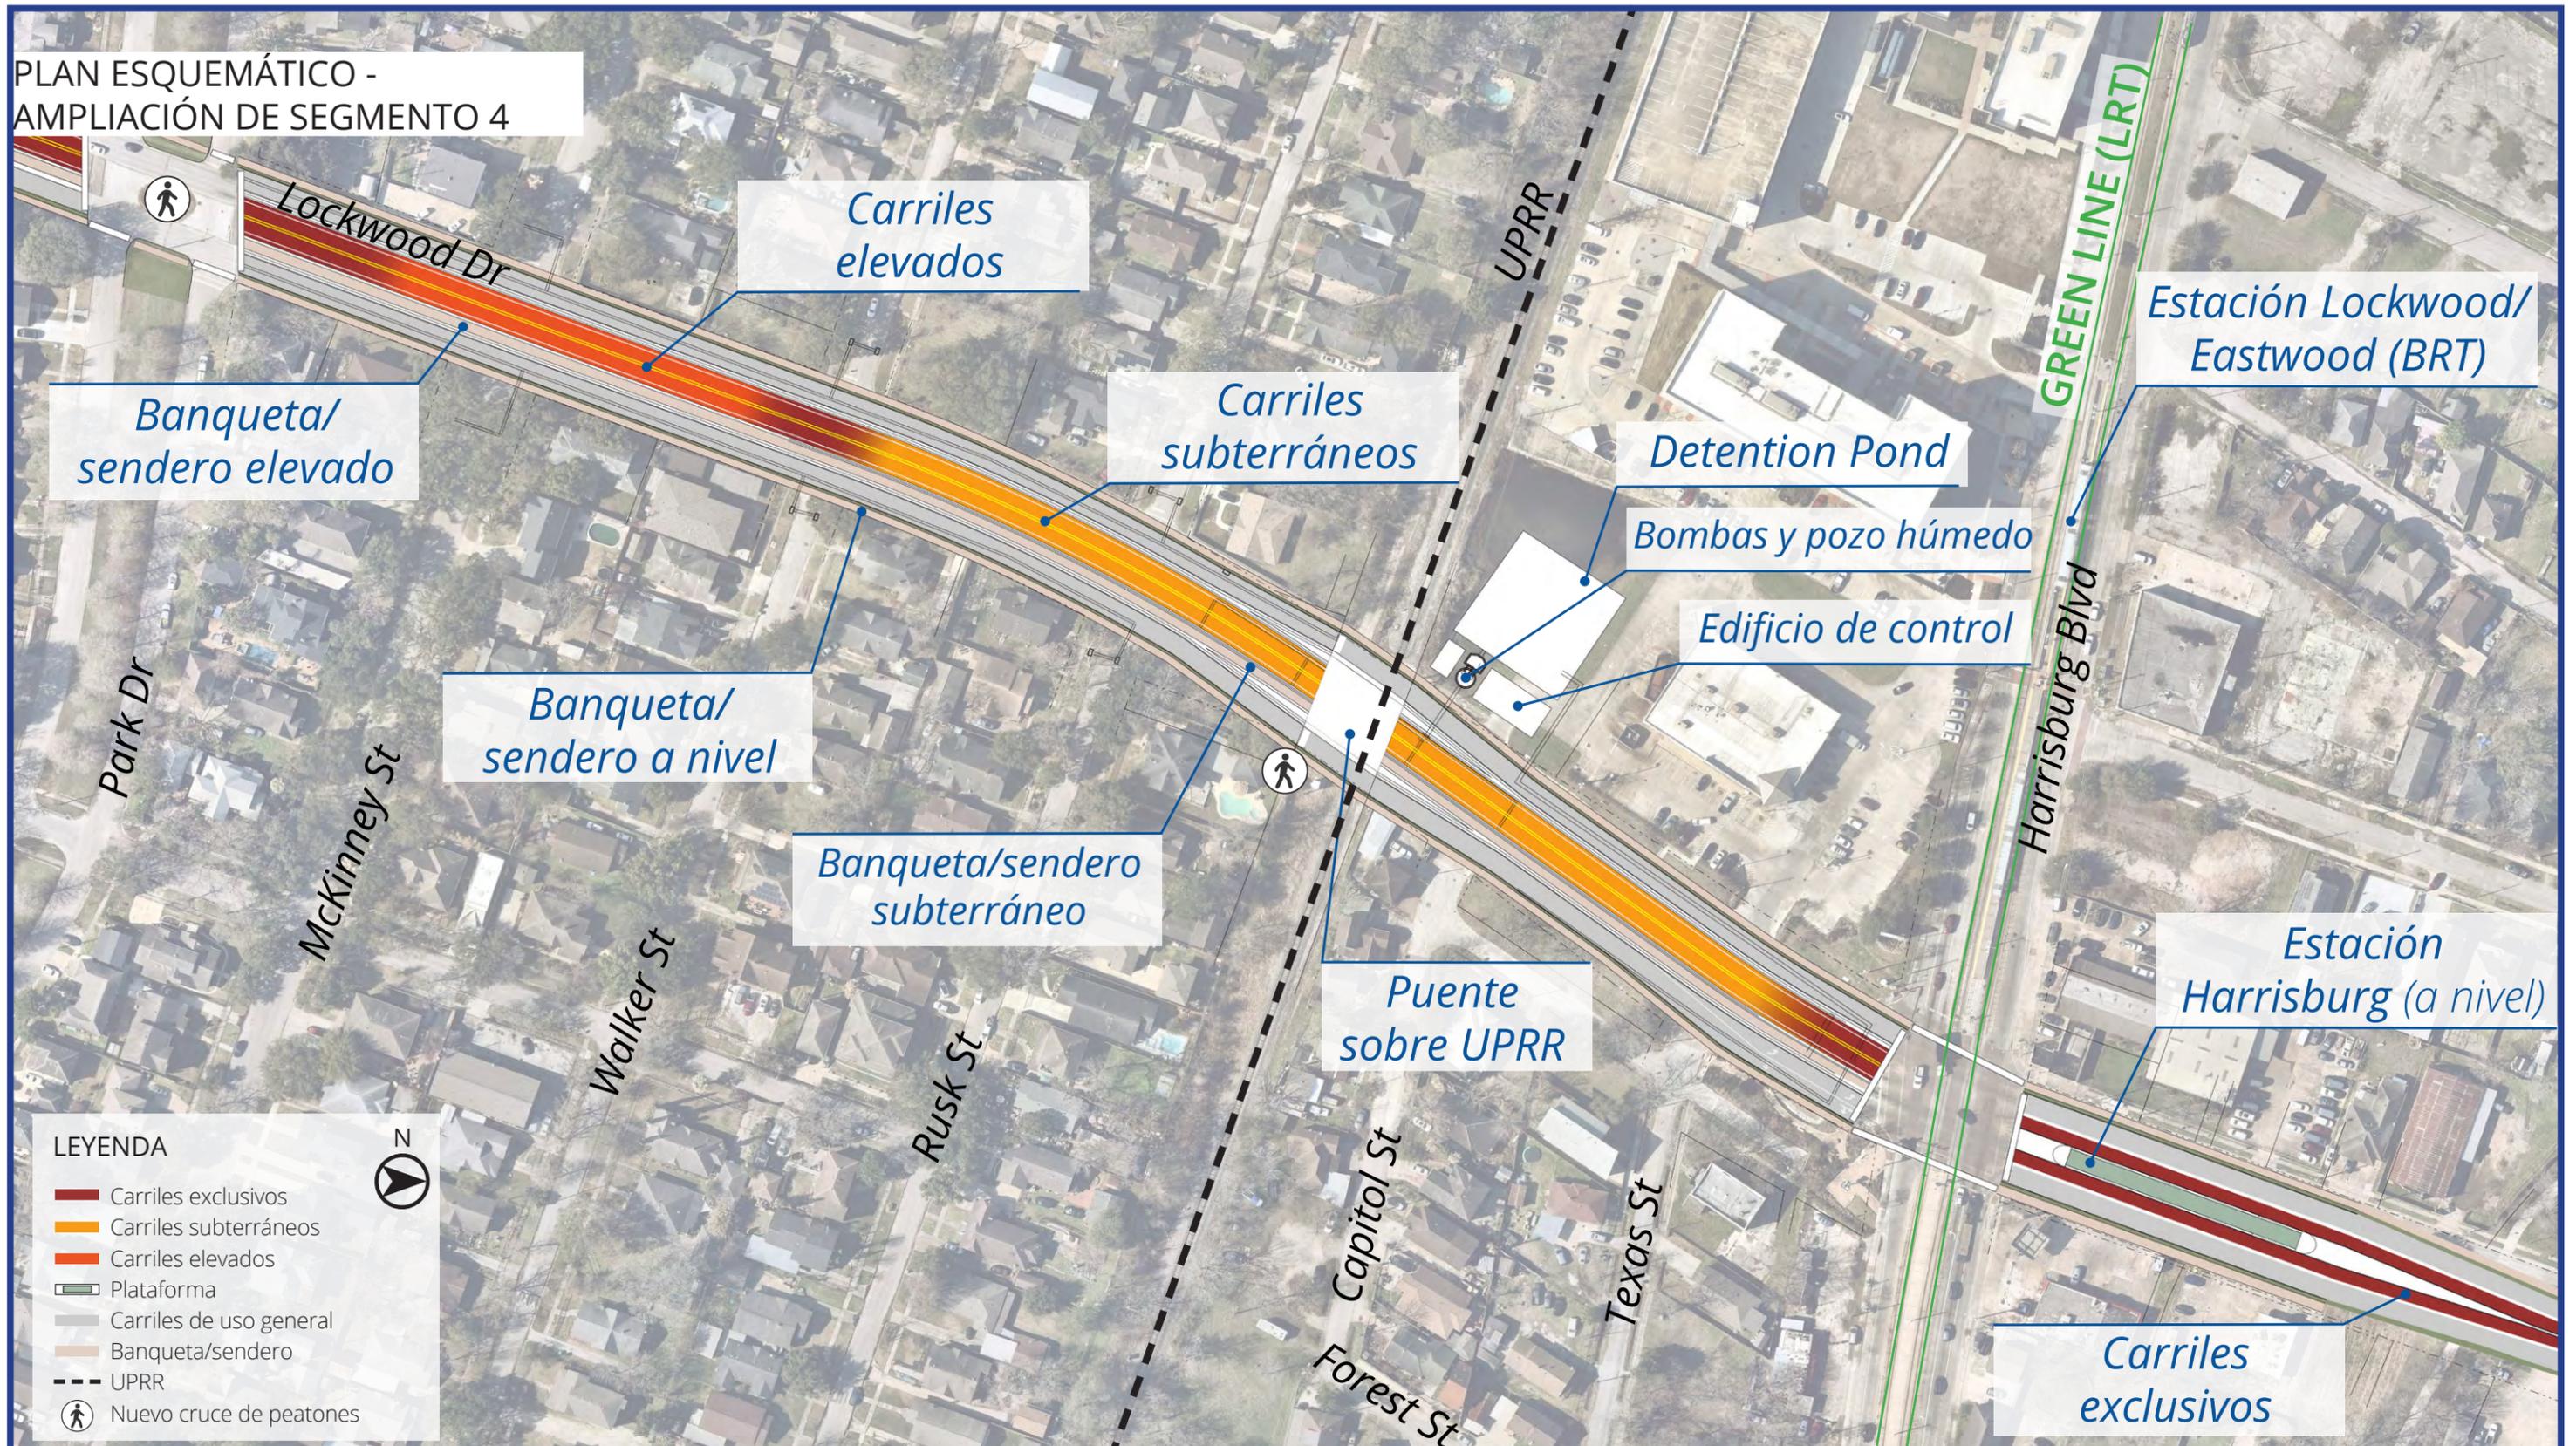

Ilustraciones con fines meramente representativos.
Preliminares y sujetas a cambios en función de las aportaciones del público y las revisiones técnicas.




NO A ESCALA


ANÁLISIS DE ALTERNATIVAS DE PASO SUBTERRÁNEO

LOCKWOOD DR. ENTRE PARK DR. Y HARRISBURG BLVD.


A LOCKWOOD DR. AL SUR DE WALKER ST.

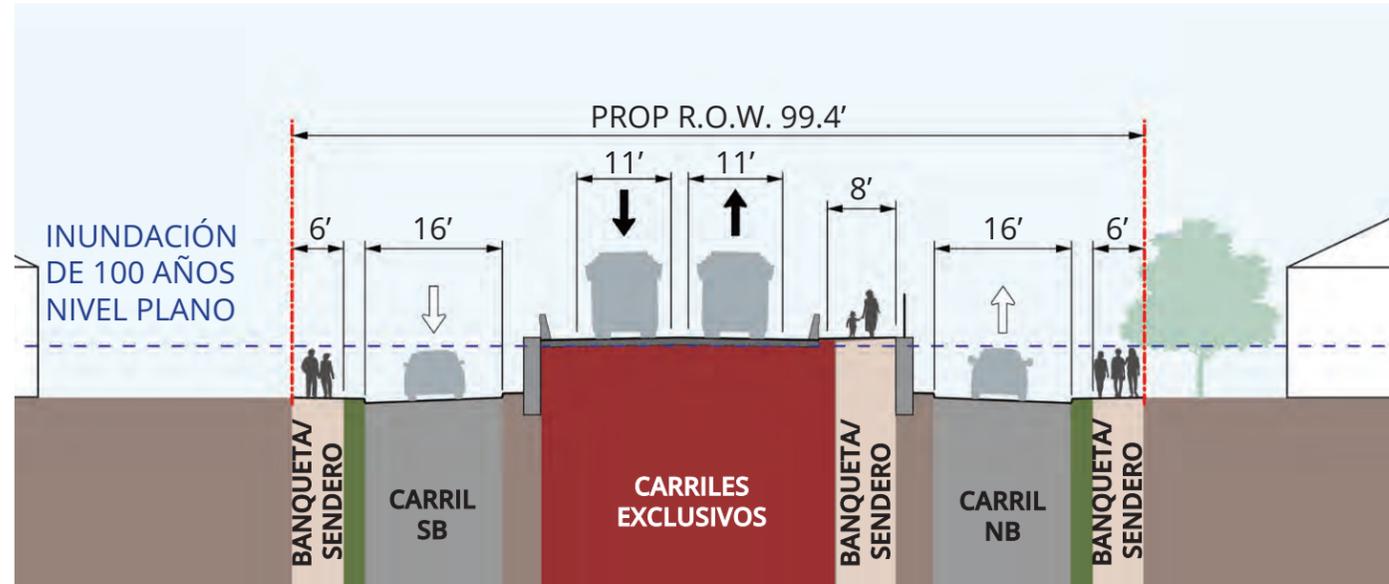

B LOCKWOOD DR. AL SUR DE RUSK ST.

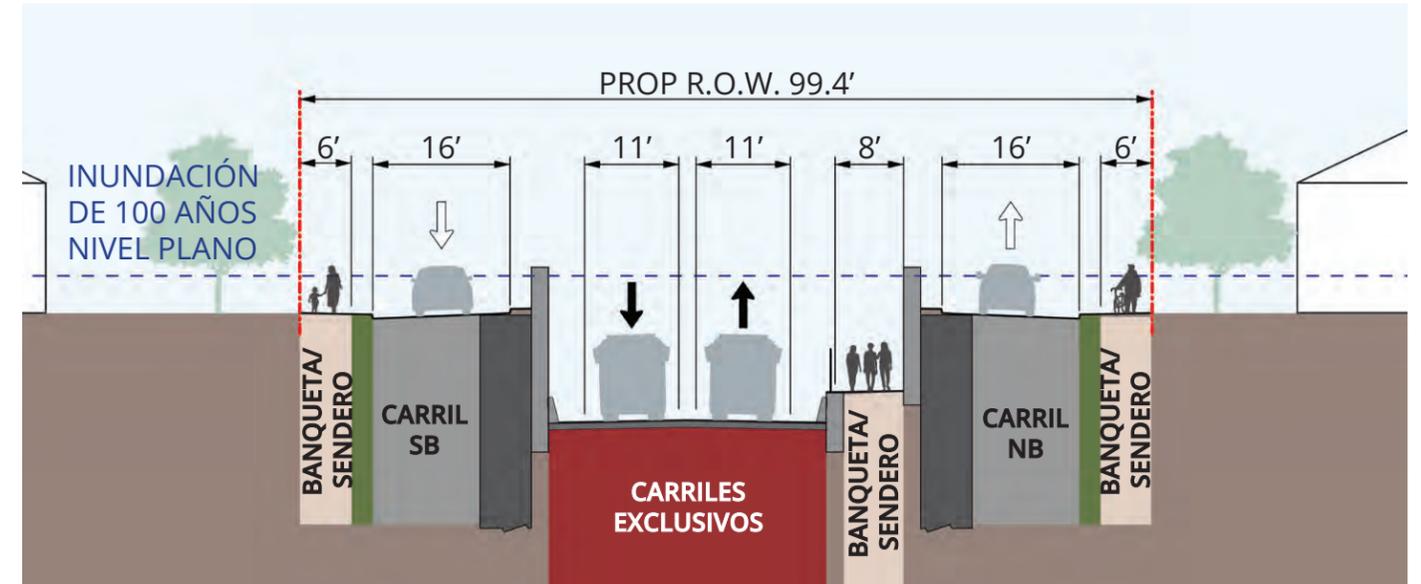


C LOCKWOOD DR. Y UPRR

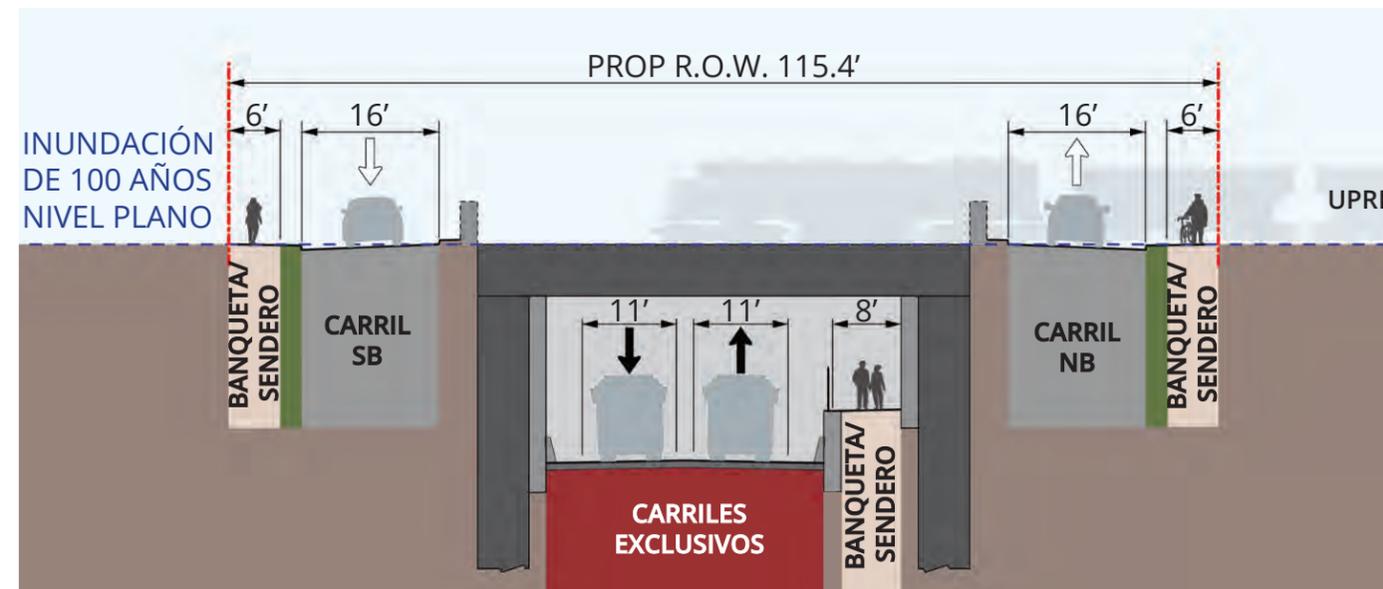

ANÁLISIS DE ALTERNATIVAS DE PASO SUBTERRÁNEO

LOCKWOOD DR. ENTRE PARK DR. Y HARRISBURG BLVD.

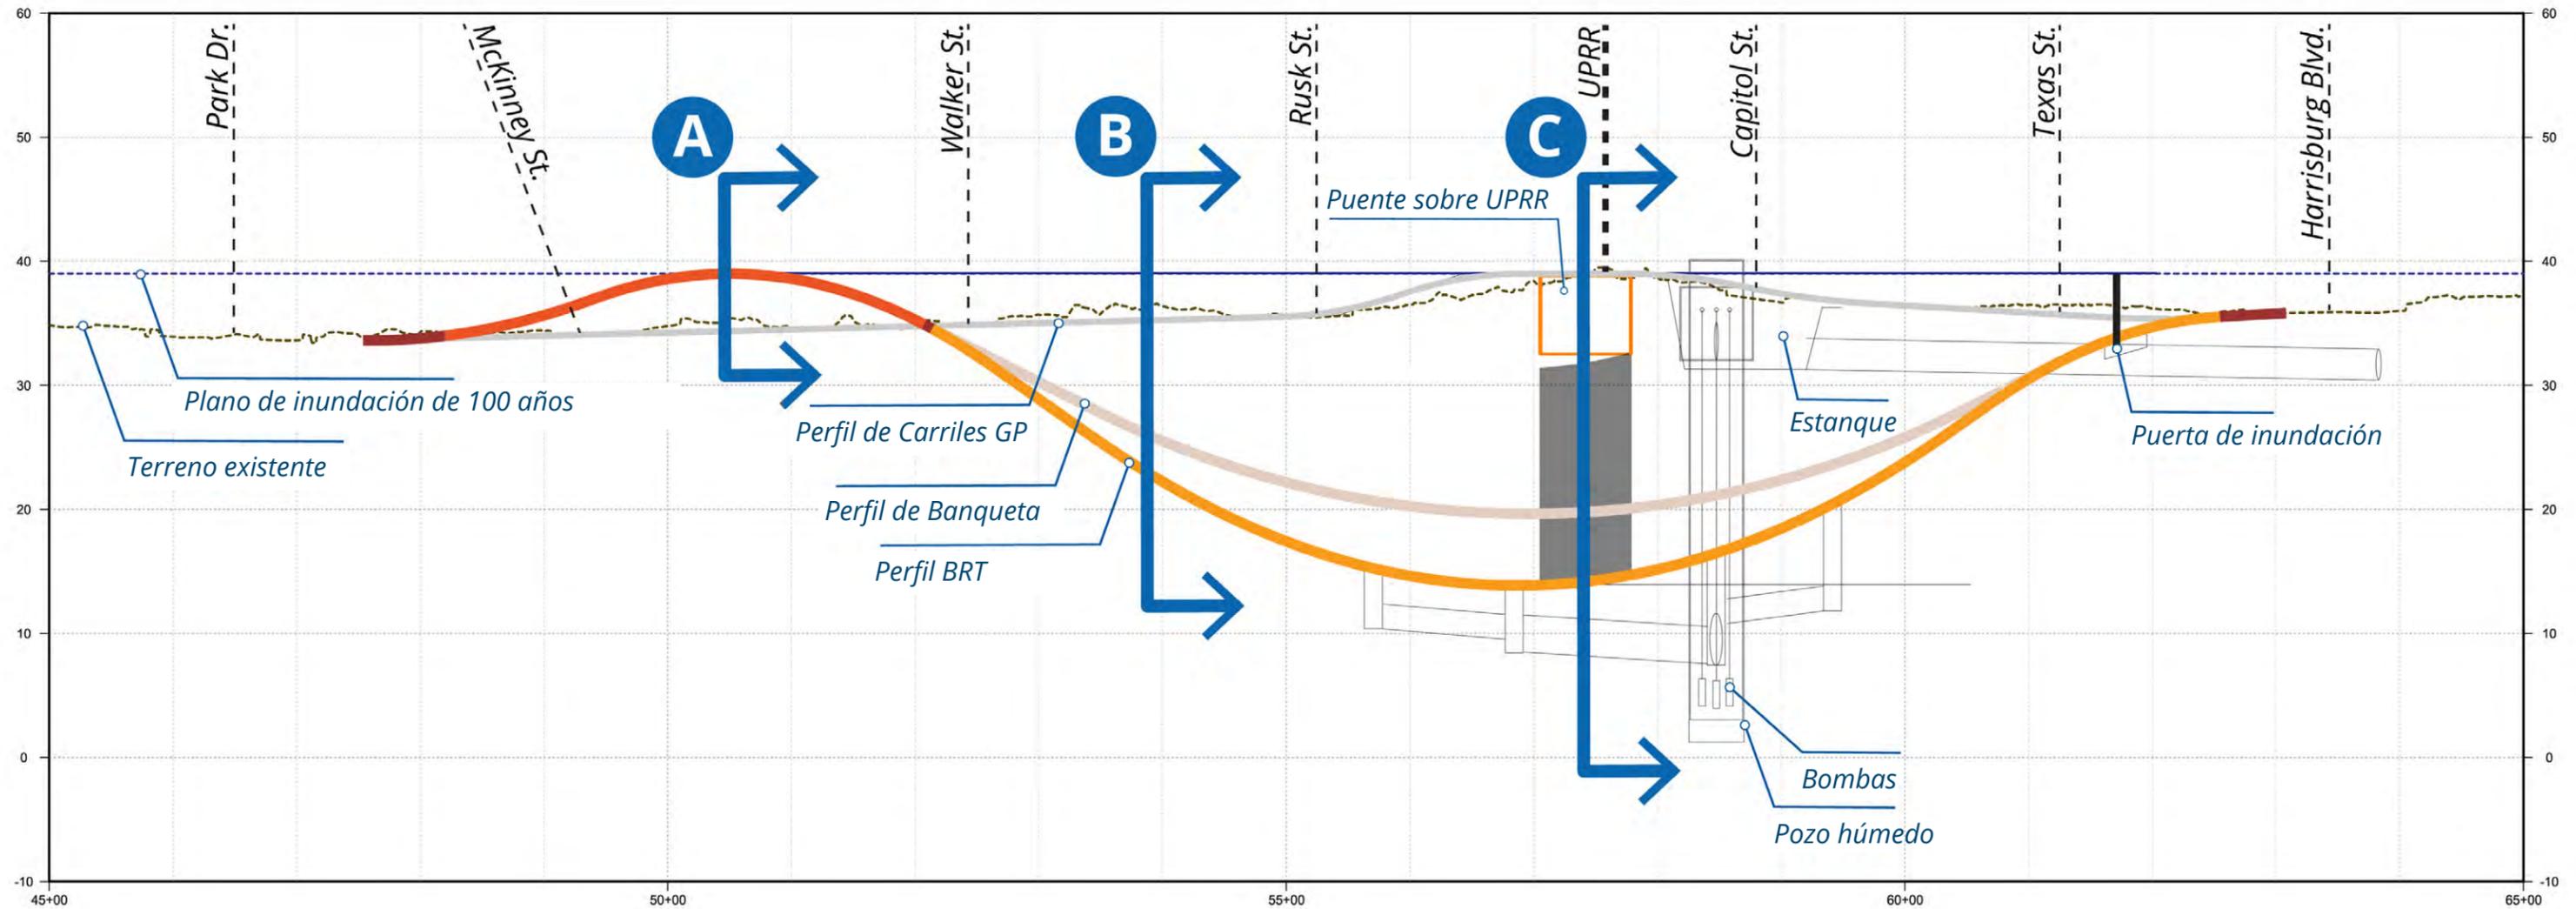

LEYENDA

- Carriles exclusivos
- Carriles subterráneos
- Carriles elevados
- Carriles de uso general
- Banqueta/sendero
- UPRR

PERFIL DE PASO SUBTERRÁNEO DE HARRISBURG BLVD.
BRT + PED (GP A NIVEL)